




01. Adro da Igreja de São Sebastião




02. Adro da Igreja de São Sebastião, escadaria e rampa acessível

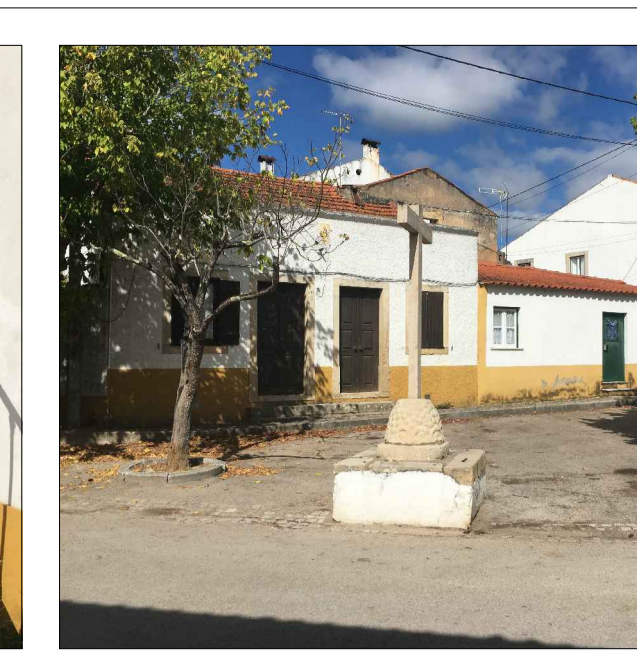

03. Largo do Rossio, Cruzeiro



08. Largo do Rossio, beco

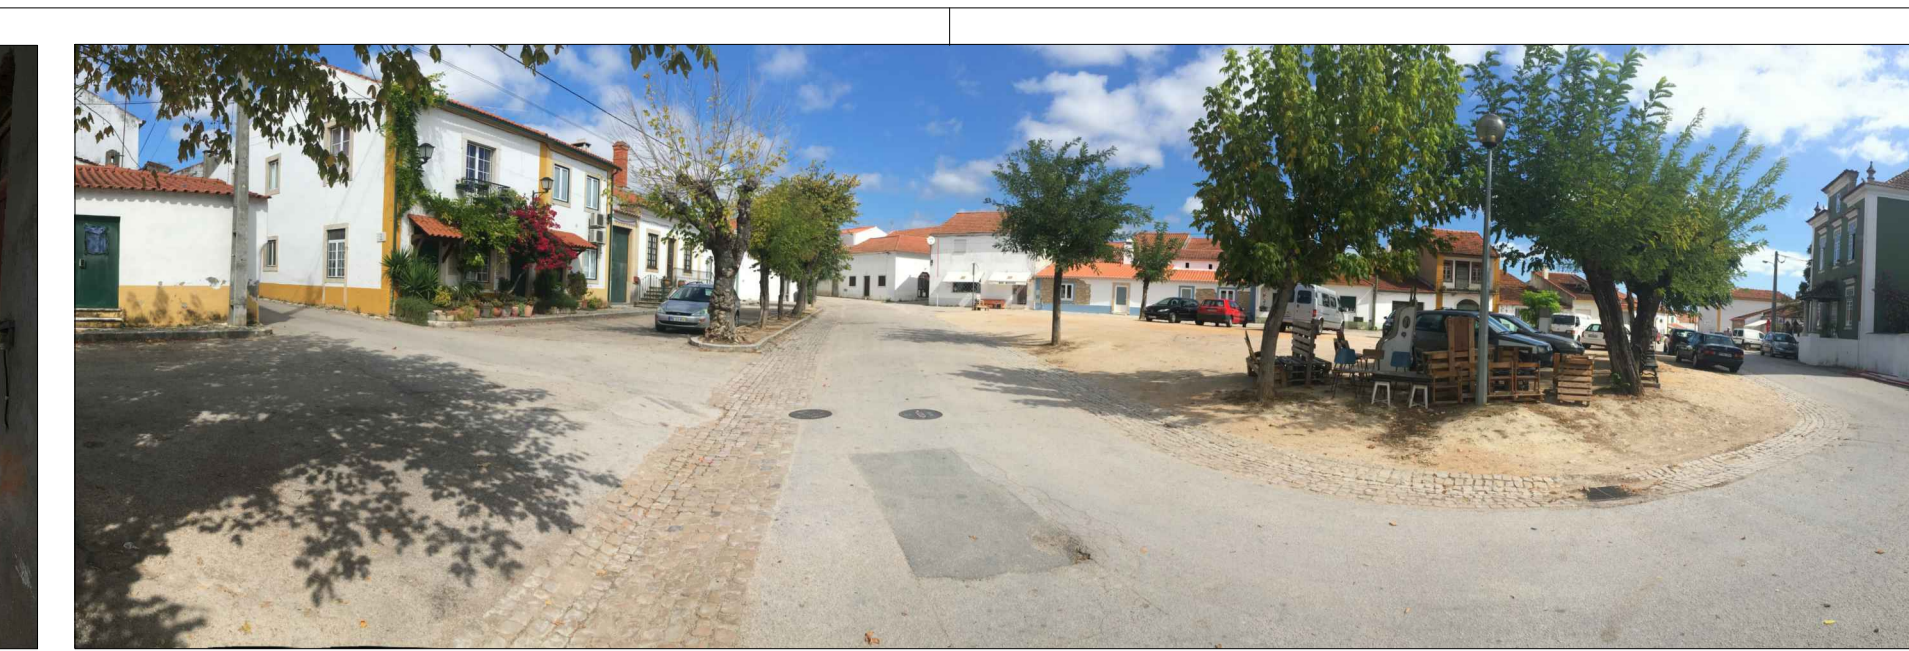

09. Largo do Rossio, vista a partir do Cruzeiro em direção a norte



04. rua de Caldelas, jardim da Capela Mortuária



05. rua de Caldelas, travessa




06. rua de Caldelas, vista do Adro da Igreja para o Cruzeiro e Largo do Rossio



07. Travessa de São Sebastião




10. Largo do Rossio, Fontanário

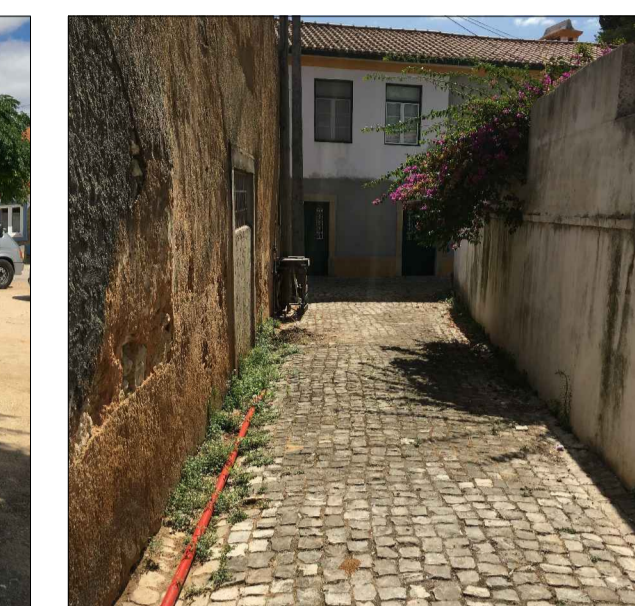


11. Largo do Rossio, travessa em calçada



12. Largo do Rossio, esplanada

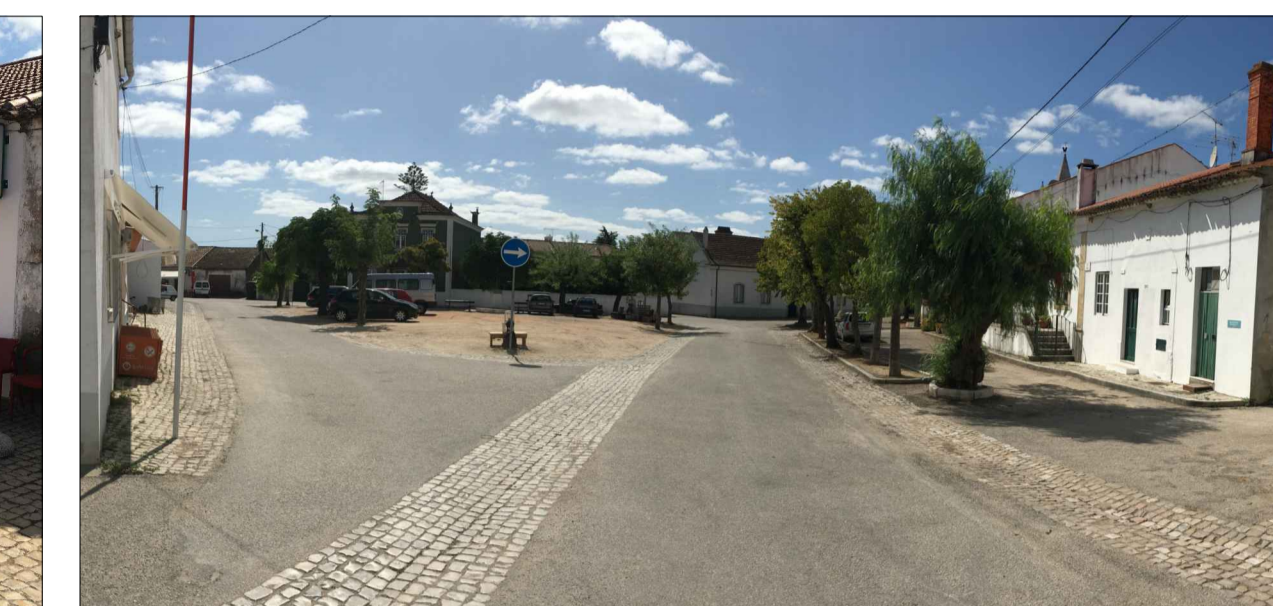

13. Largo do Rossio, vista a partir da rua da Escola para sul

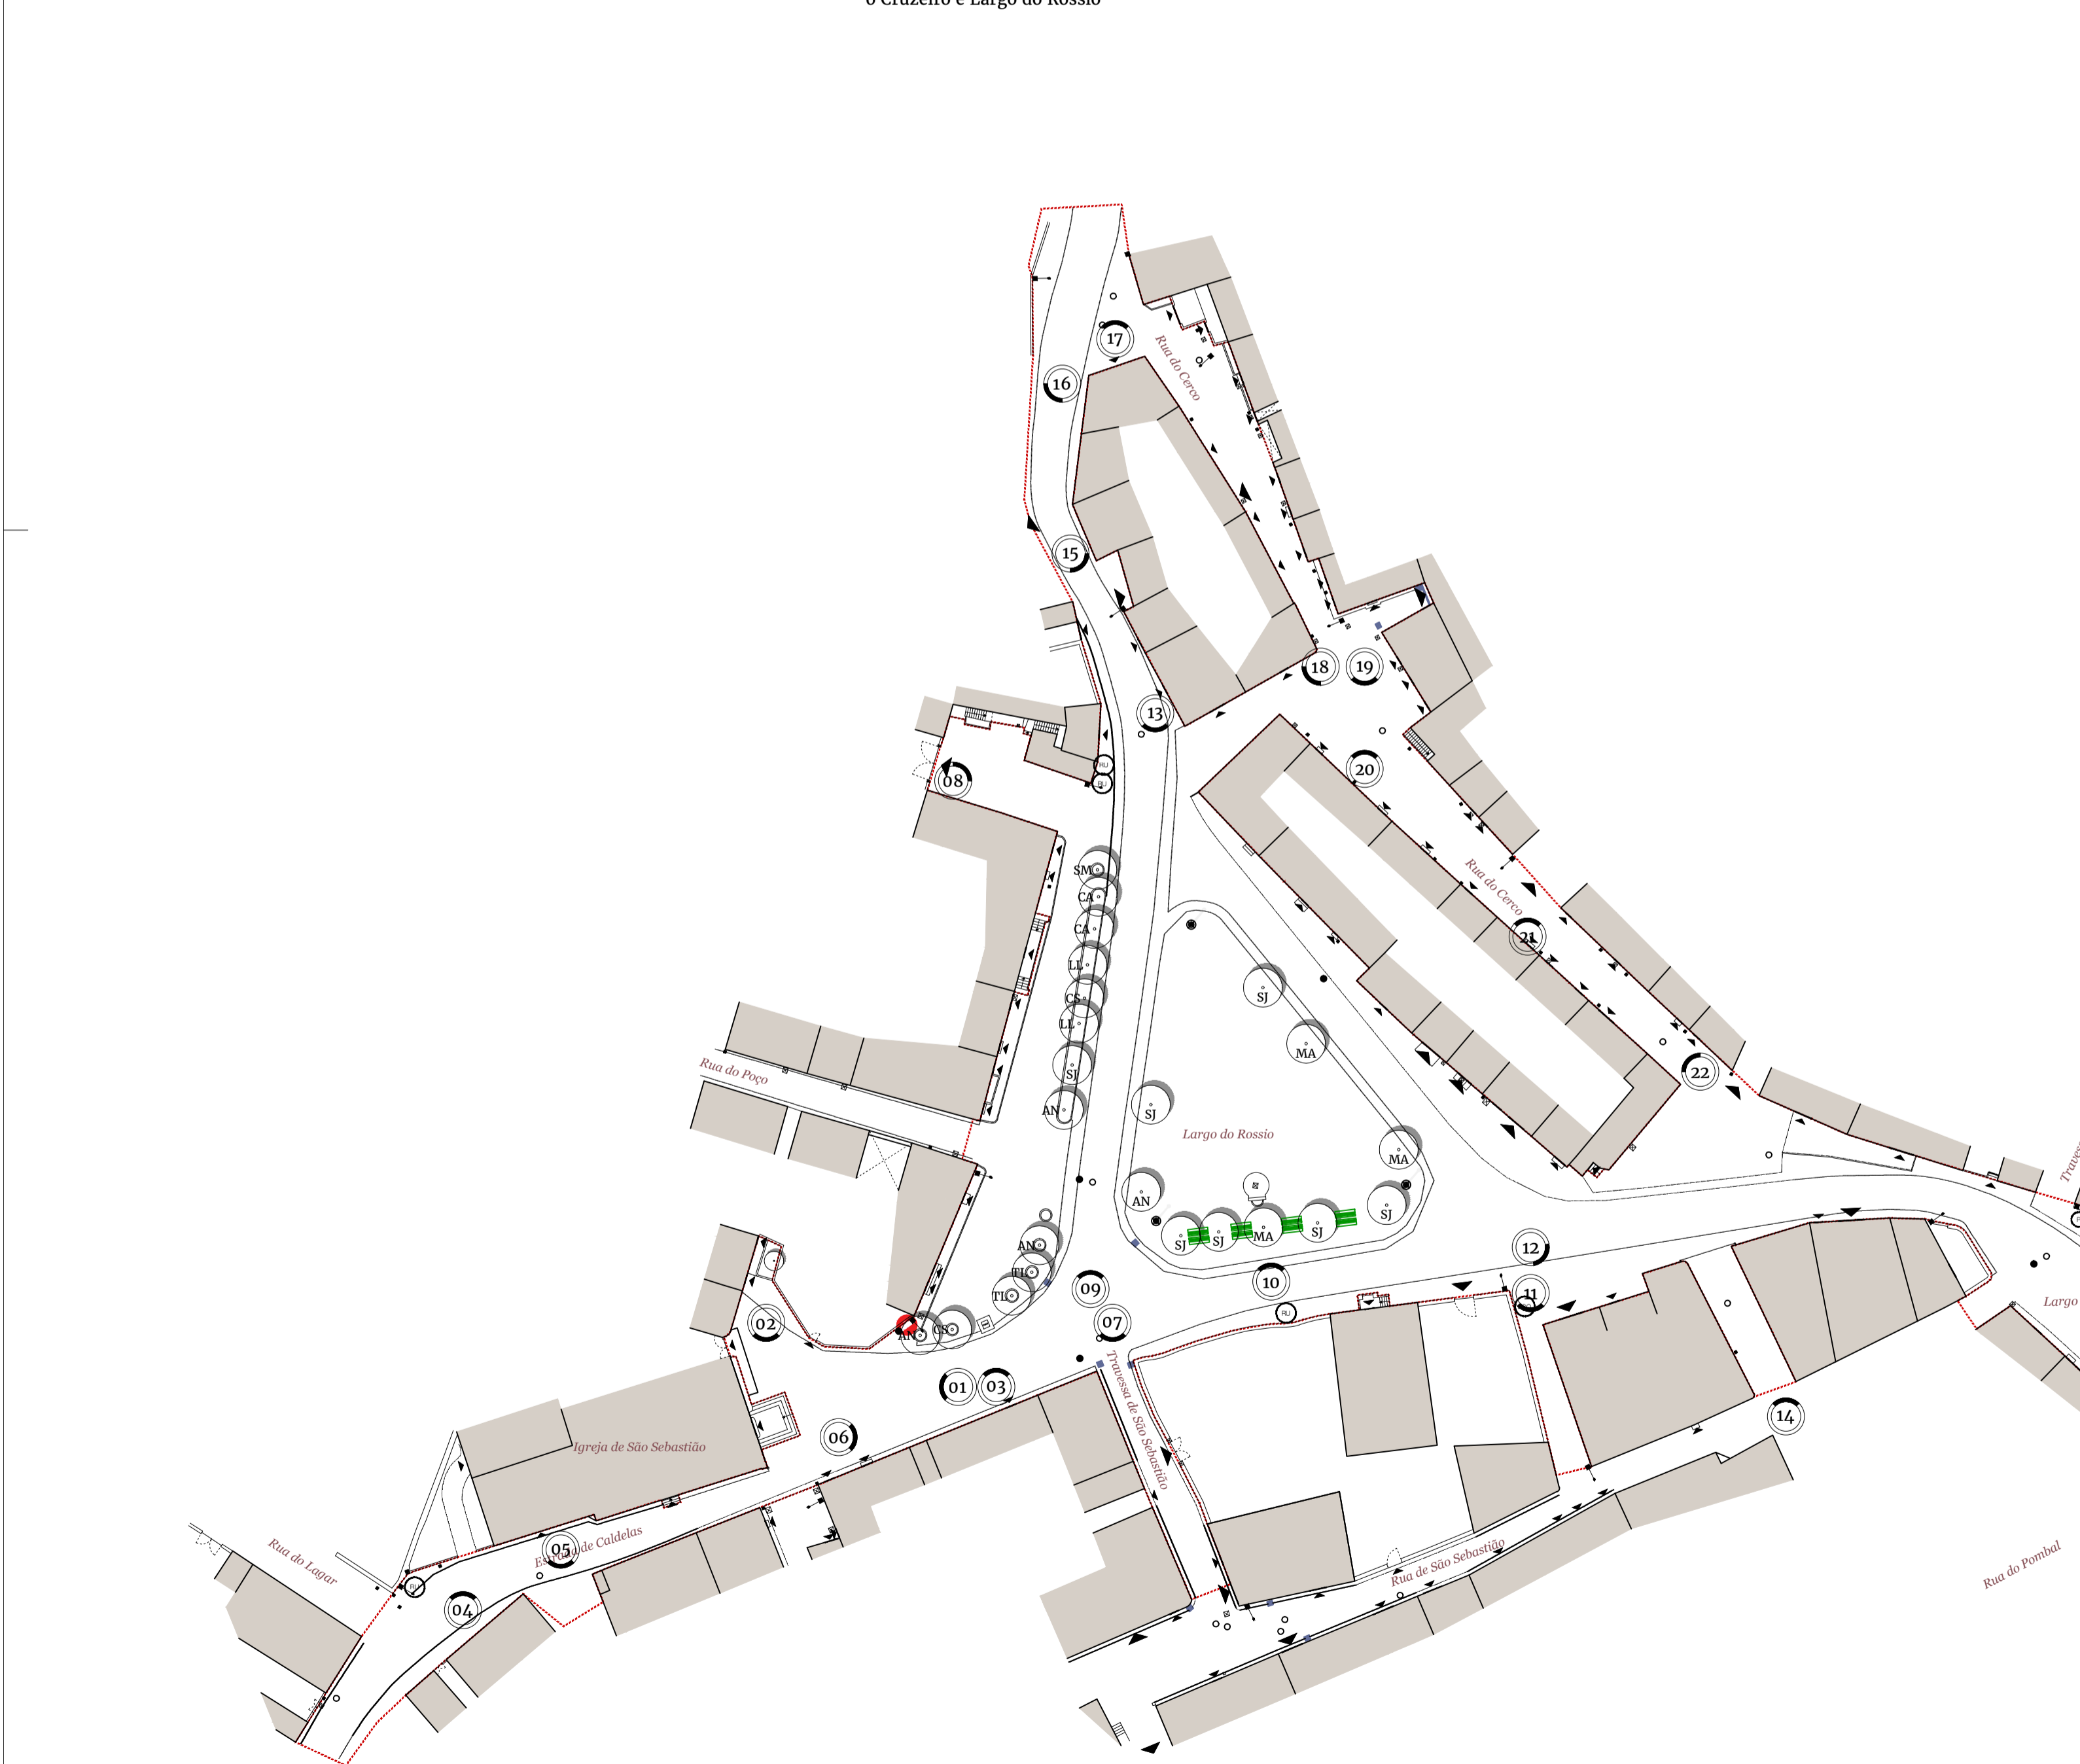

**LEGENDA**

- limite da área de intervenção
- soleira
- soleira de garagem
- VEGETAÇÃO**
- ÁRVORES EXISTENTES**
- AN *Acer negundo*
- CA *Celtis australis*
- CS *Cercis siliquastrum*
- LL *Ligustrum lucidum*
- RP *Robinia pseudoacacia*
- SJ *Sophora japonica*
- MA *Melia azederach*
- TL *Tilia sp.*
- ILUMINAÇÃO**
- iluminação em poste, globo
- iluminação em consola fixa a poste de betão
- NOTA: não se encontram levantadas as luminárias em consola fixas às fachadas das edificações
- ELEMENTOS URBANOS**
- bancos
- greijas sumidouras
- caixas de visita
- cabine telefónica
- RESÍDUOS URBANOS**
- papeleira
- contentor lixo doméstico
- ecoponto



14. Travessa em betuminoso entre a rua do Pombal e Largo do S.C.O.C.S.



15. rua da Escola



16. rua da Escola




17. rua da Escola, limite norte da área de intervenção



18. travessa rua do Cerco, com vista para o Largo do Rossio



19. rua do Cerco

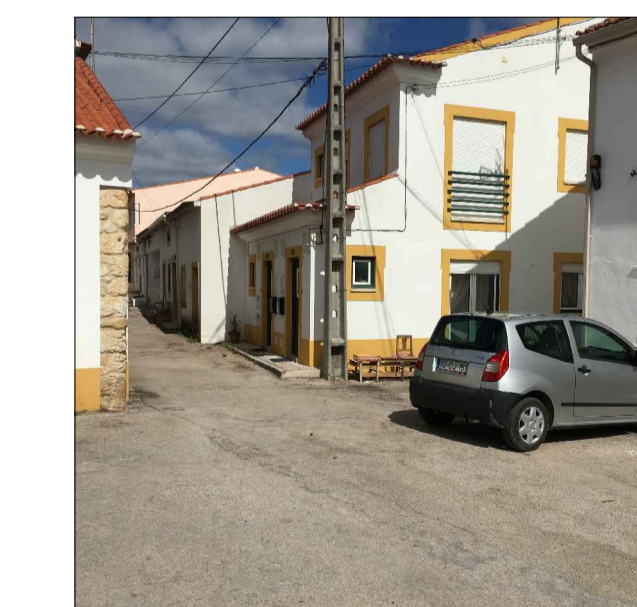

20. rua do Cerco



21. rua do Cerco



22. rua do Cerco



23. largo de São Pedro

cliente  
**MUNICÍPIO DE TOMAR**  
Gabinete de Projeto e Acompanhamento "TomarHabitat"

**TOMAR**  
CIDADE TEMPLEÁRIA

projeto  
**REQUALIFICAÇÃO DO LARGO DO ROSSIO**  
Cem Saldos  
Tomar, Portugal  
arquitetura paisagista

**BALDIOS**  
ARQUITETOS PAISAGISTAS  
www.baldios.pt  
info@baldios.pt | +351 915 704 180  
Praça da Ribeira Nova, 6, 1300, 1200-374 Lisboa

fase  
Estudo Prévio  
revisão 00  
data  
Outubro 2019

disciplina  
Arquitetura  
Paisagista

título  
**LEVANTAMENTO fotográfico**

número  
**04.2**

escalas  
1:500

04-06-EP-100S-LVT\_2004.dwg