


P= -7300
M= -23800

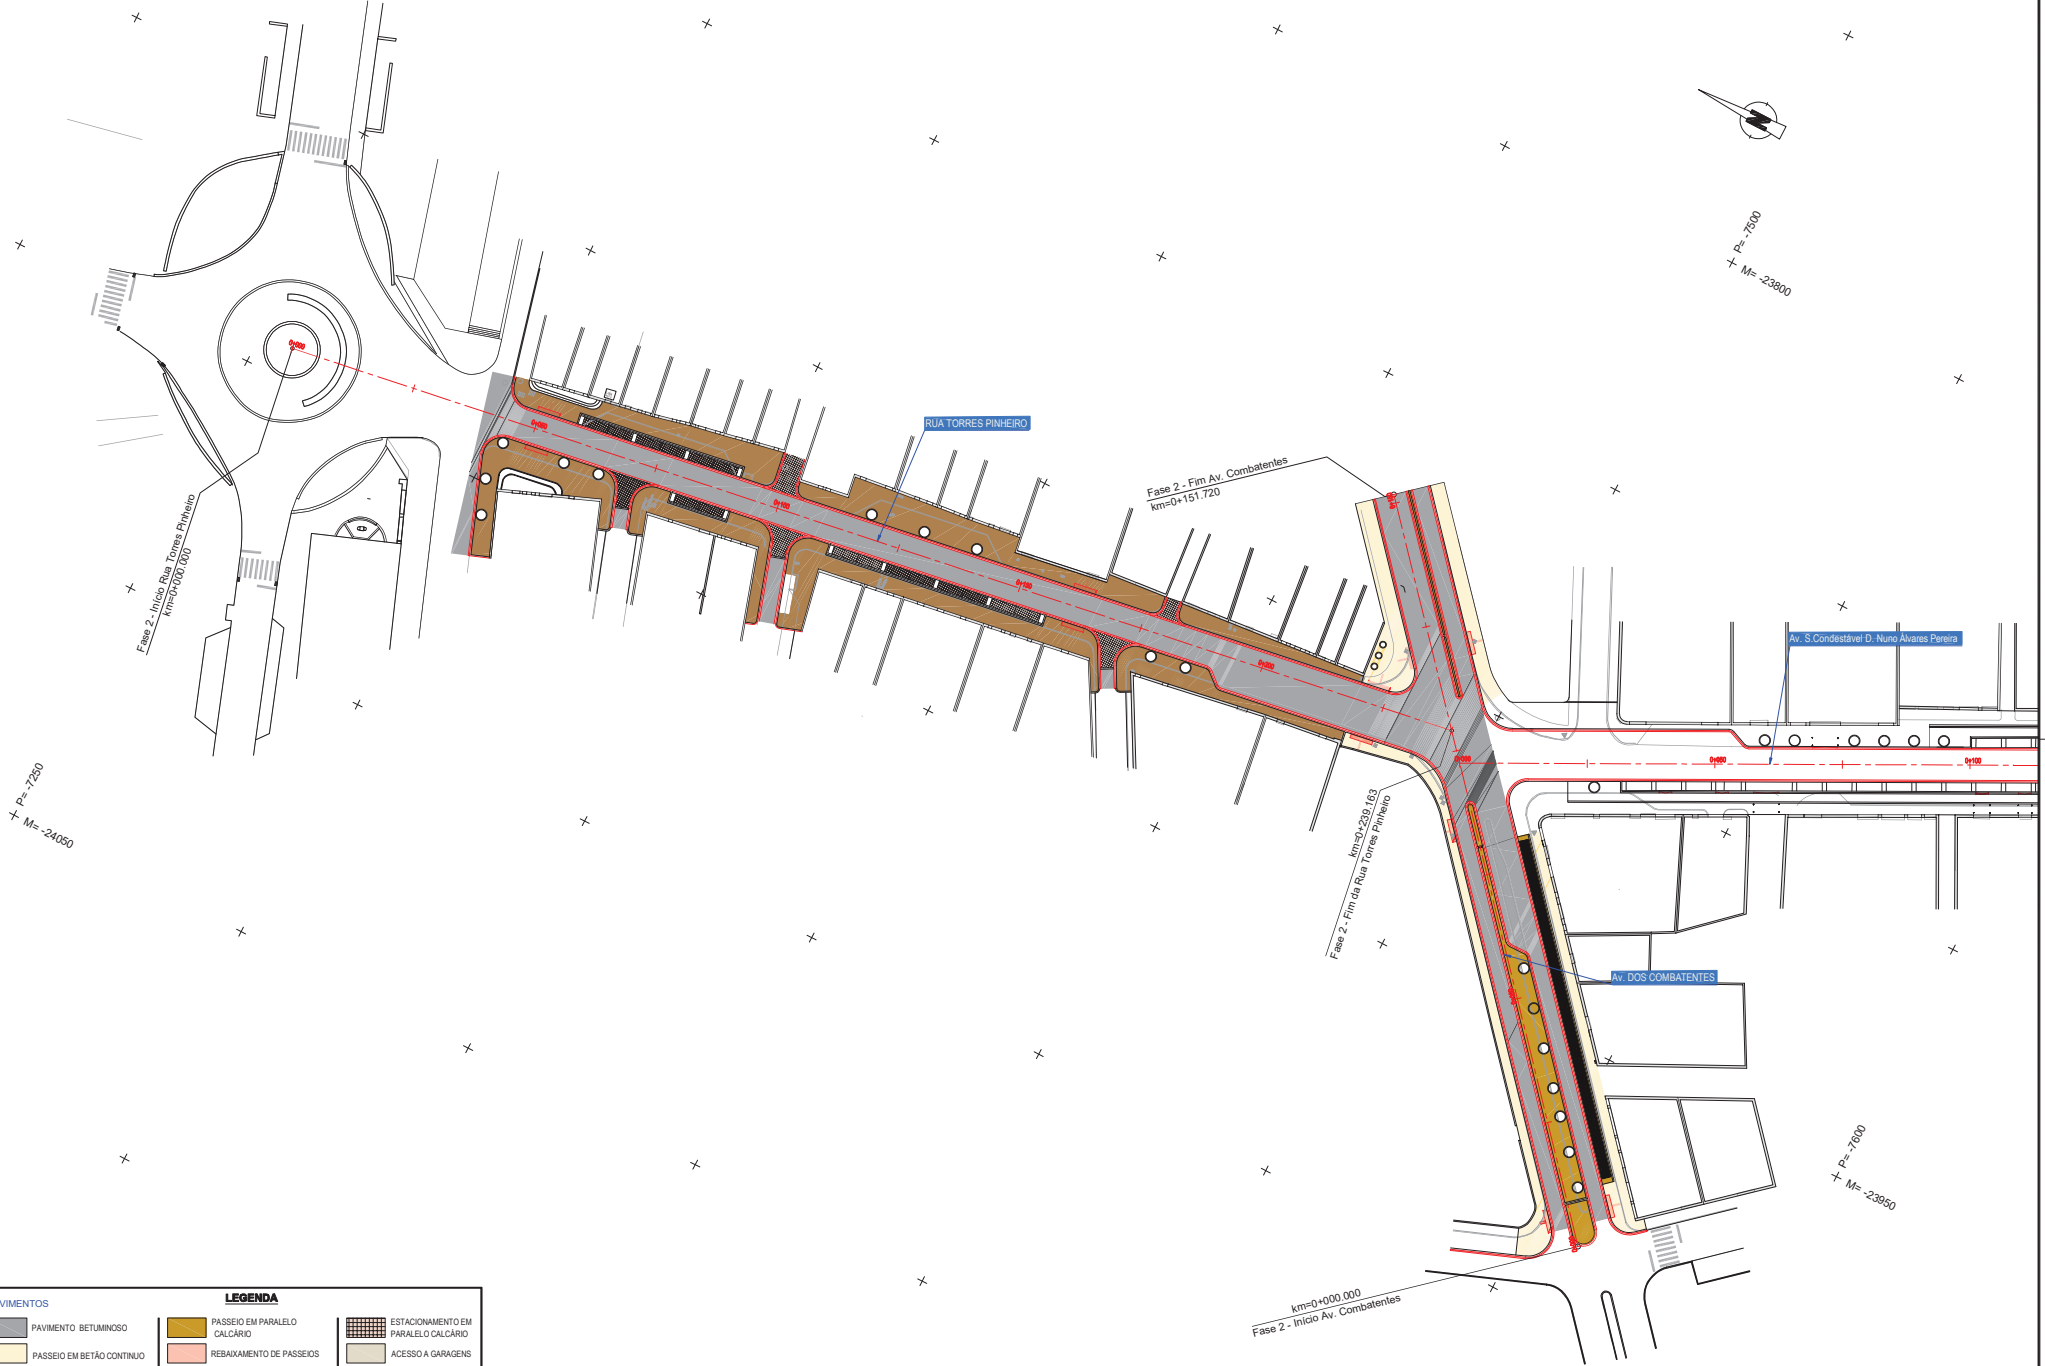

PAVIMENTOS		LEGENDA	
	PAVIMENTO BETUMINOSO		PASSEIO EM PARALELO CALÇÁRIO
	PASSEIO EM BETÃO CONTÍNUO		REBAIXAMENTO DE PASSEIOS
	PASSEIO EM MICROCUBOS DE CALÇÁRIO		CICLOVIA
	ESTACIONAMENTO EM PARALELO CALÇÁRIO		ACESSO A GARAGENS



SGMIND
Consultores de Engenharia e Planeamento
Al. Domitiano de Chaves 12, 1º andar - 1000-020 Lisboa
Tel: +351 21 508 11 00 Fax: +351 21 508 11 01
www.sgmind.com.pt | info@sgmind.com.pt

PROJETO Nº	PROJETO	VERIFICADO	ESCALA
2277	Rua Lopes Pedro Reis		1:500
DATA	DESENHO	ESTD	ESCALA GRAFICA
Agosto 2017	M. Delgado		0 5 10 20

PROJETO: PROJETO DOS ESPAÇOS EXTERIORES DA AV. CONDESTÁVEL D. NUNO ALVARES PEREIRA / RUA TORRES PINHEIRO / AV. DOS COMBATENTES DA GRANDE GUERRA EM TOMAR

SEDEÇÃO: INFRA-ESTRUTURAS RODOVIARIAS E CICLÁVEIS
PROJETO DE EXECUÇÃO
Fase 2 - Planta de Arruamentos, Rua Torres Pinheiro e Av. dos Combatentes da Grande Guerra
PAVIMENTAÇÃO
PLANTA DE PAVIMENTAÇÃO

SEDEÇÃO Nº	SEDEÇÃO
2277-PE-PAV-01	
SUBSTITUIÇÃO	
FECHADO	AT
REVISADO	A3

TODAS AS DIMENSÕES E PROPORÇÕES SÃO EM METROS, A MENOS QUE SE INDIQUE O CONTRÁRIO. PARA QUALQUER PROPÓSITO, AVALIAR E DECIDIR SOBRE A RESPONSABILIDADE POR ERRORES.