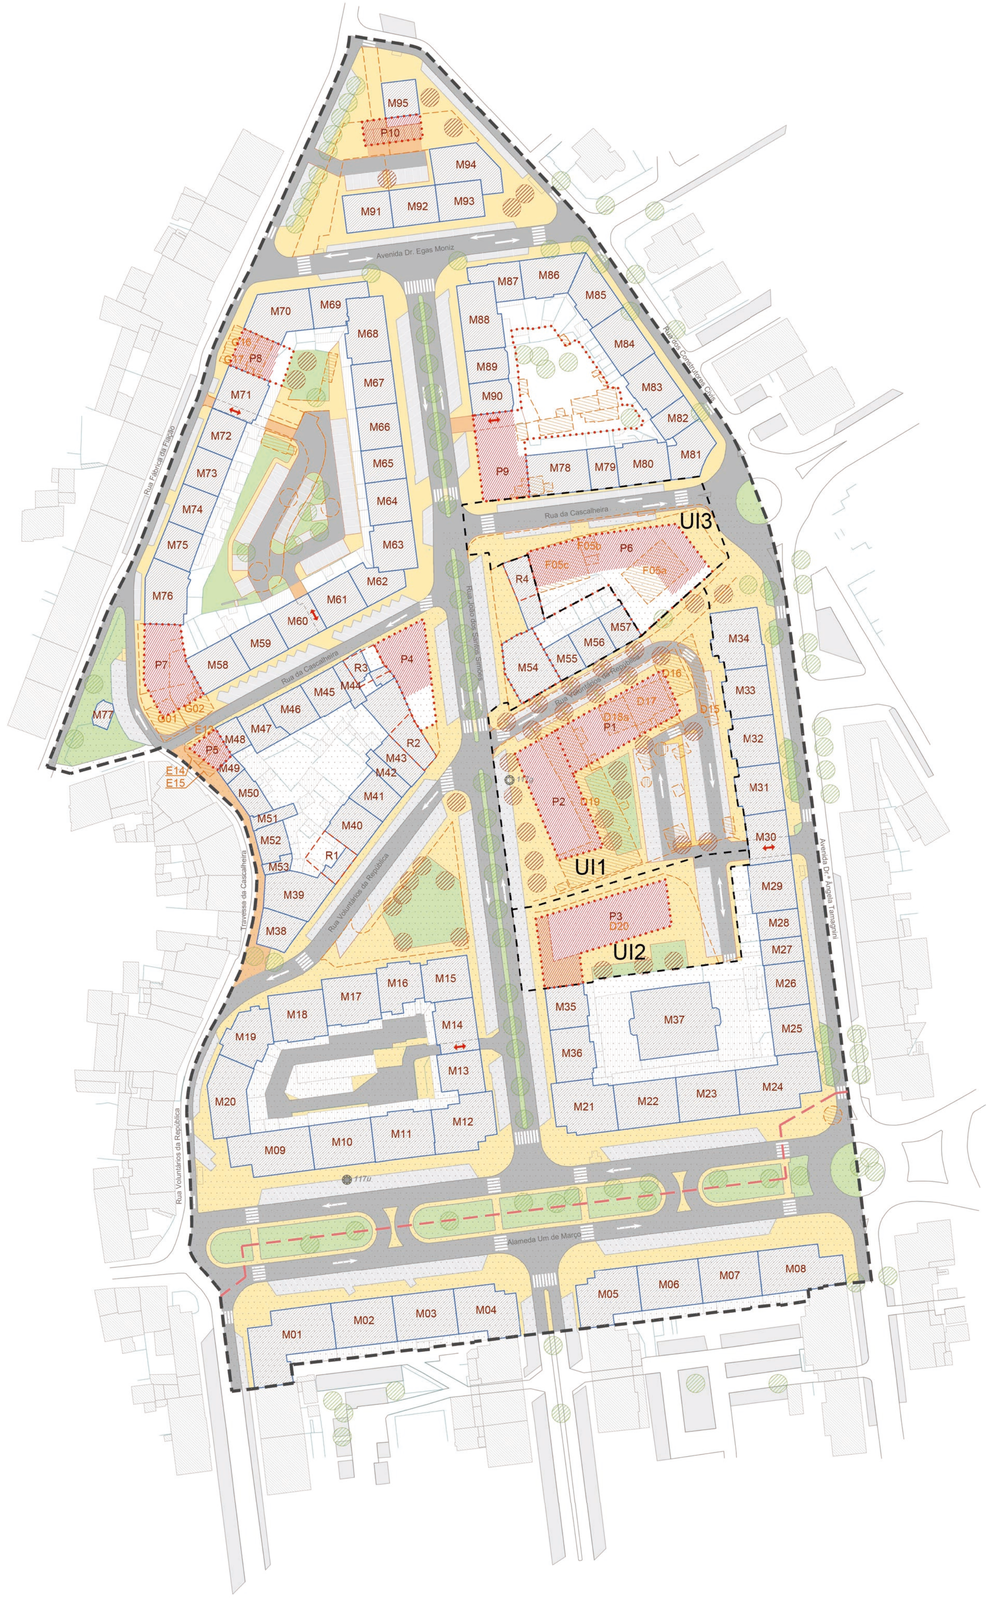

QUADRO DE EDIFICABILIDADE

ID Parcela (Planta de Situação Existente)	A demolir	ID Lote (Planta de Transformação Fundiária)	ID Edifício (Planta de Implantação)	Altura máxima da fachada (estimativa do número de pisos)	Piso recuado
A01	-	A01	M01	A existente	não
A02		A02	M02		
A03		A03	M03		
A04		A04	M04		
B01		B01	M05		
B02		B02	M06		
B03		B03	M07		
B04		B04	M08		
C01		C01	M09		
C02		C02	M10		
C03		C03	M11		
C04		C04	M12		
C05		C05	M13		
C06		C06	M14		
C07		C07	M15		
C08		C08	M16		
C09		C09	M17		
C10		C10	M18		
C11		C11	M19		
C12		C12	M20		
D01		D01	M21		
D02		D02	M22		
D03		D03	M23		
D04		D04	M24		
D05		D05	M25		
D06		D06	M26		
D07		D07	M27		
D08		D08	M28		
D09		D09	M29		
D10		D10	M30		
D11		D11	M31		
D12		D12	M32		
D13		D13	M33		
D14		D14	M34		
D15	A demolir	L1	P1	13m (4 pisos)	sim
D16					
D17					
D18a			P2	16m (5 pisos)	sim
D18b					
D19					
D20		L2	P3	16 m (5 pisos)	sim
D21	-	D21	M35	A existente	não
D22		D22	M36		
D23		D23	M37		
E01a	-	E01	M38	7m (2 pisos)	não
E01b			M39	10m (3 pisos)	
E01c			R1	10m (3 pisos)	
E02		E02	M40	10m (3 pisos)	não
E03		E03	M41	10m (3 pisos)	não
E04		E04	M42	10m (3 pisos)	não
E05a		E05	M43	10m (3 pisos)	não
E05b			M44	10m (3 pisos)	
E06		E06	R2	10m (3 pisos)	não
E07	A demolir	L3	P4	10m (3 pisos)	sim
E08a		L4	R3	10m (3 pisos)	sim
E08b					
E09	-	E09	M45	A existente	não
E10		E10	M46		
E11		E11	M47		
E12	-	E12	M48	7m (2 pisos)	sim
E13	A demolir	L5	P5	7m (2 pisos)	sim
E14					
E15					
E16a	-	E16	M50	7m (2 pisos)	não
E16b			M49	7m (2 pisos)	
E17a		E17	M51	7m (2 pisos)	não
E17b			M52	A existente	
E18		E18	M53	7m (2 pisos)	não
F01		L6	M54	7m (2 pisos)	sim
F02a		F02	M55	7m (2 pisos)	sim
F02b	A demolir		R4	7m (2 pisos)	sim
F03	-	F03	M56	A existente	não
F04		F04	M57	7m (2 pisos)	sim
F05a	A demolir	L7	P6	10m (3 pisos)	sim
F05b					
F05c					
G01	A demolir	L8	P7	13m (4 pisos)	sim
G02	A demolir				
G03	-	G03	M58	A existente	não
G04		G04	M59		
G05		G05	M60		
G06		G06	M61		
G07		G07	M62		
G08		G08	M63		
G09		G09	M64		
G10		G10	M65		
G11		G11	M66		
G12		G12	M67		
G13		G13	M68		
G14		G14	M69		
G15		G15	M70		
G16	A demolir	L9	P8	10m (3 pisos)	sim
G17					
G18	-	G18	M71	A existente	não
G19		G19	M72		
G20		G20	M73		
G21		G21	M74		
G22		G22	M75		
G23		G23	M76		
G24		G24	M77		
H01	-	H01	P9	13m (4 pisos)	sim
H02	-	H02	M78	A existente	sim
H03		H03	M79		não
H04		H04	M80		
H05		H05	M81		
H06		H06	M82		
H07		H07	M83		
H08		H08	M84		
H09		H09	M85		
H10		H10	M86		
H11		H11	M87		
H12		H12	M88		
H13		H13	M89		
H14		H14	M90		
I01		I01	M91		
I02		I02	M92		
I03		I03	M93		
I04		I04	M94		
I05		I05	M95		
-	-	L10	P10	13m (4 pisos)	não

SOLO URBANO - Espaços Centrais de Nível I

Espaços edificados de usos mistos

- M00 Edifícios existentes a manter e respetivos logradouros
- R00 Edifícios existentes a reconfigurar e respetivos logradouros
- P00 Edifícios propostos e respetivos logradouros
- Área pedonal coberta
- Edifícios a demolir
- Outras demolições
- UIn Unidades de Intervenção

Espaços públicos

- Áreas de circulação automóvel livre
- Áreas de circulação pedonal com trânsito automóvel condicionado
- Áreas de estadia e circulação exclusivamente pedonal
- Áreas de estacionamento
- Acesso automóvel privado/público a manter
- Ciclovia (indicativa)
- Áreas verdes de utilização coletiva
- Árvores e alinhamentos arbóreos propostos

Património arqueológico

- Sítio arqueológico – Sellium / Área de dispersão
- 000x Sítio arqueológico

CARTOGRAFIA DE BASE

- Arexos e Outras Construções na Área de Intervenção
- Edificado fora da Área de Intervenção
- Muros vedações
- Altimetria
- Árvores existentes a manter
- Limite da Área de Intervenção

PP_UOPG6_Tomar

dezembro 2023

fase 5

Versão final do plano

Esc. 1/1000

Planta de Implantação

01

CARTOGRAFIA DE REFERÊNCIA 1:2000
Propriedade: Camara Municipal de Tomar | Produção: Socarto - Sociedade de Levantamentos Topo-Cartográficos Lda. Edição 2020-12-18
Processo de homologação n.º 774 de 09/06/2021 | Sistema de referência: ETRS89 -TM06, datum Cascais 1938, elipsóide GRS80 e projeção Transversa de Mercator.
Entidade responsável pela homologação: DGT | Exatidão posicional planimétrica: Erro médio quadrático 0,3 m e 90 % dos pontos com desvio menor do que 0,45 m
Exatidão posicional altimétrica: Erro médio quadrático 0,45 m e 90 % dos pontos com desvio menor do que 0,75 m | Exatidão temática: melhor ou igual a 95%
ESCALA DE REPRESENTAÇÃO PARA REPRODUÇÃO EM SUPORTE ANALÓGICO: 1:1000