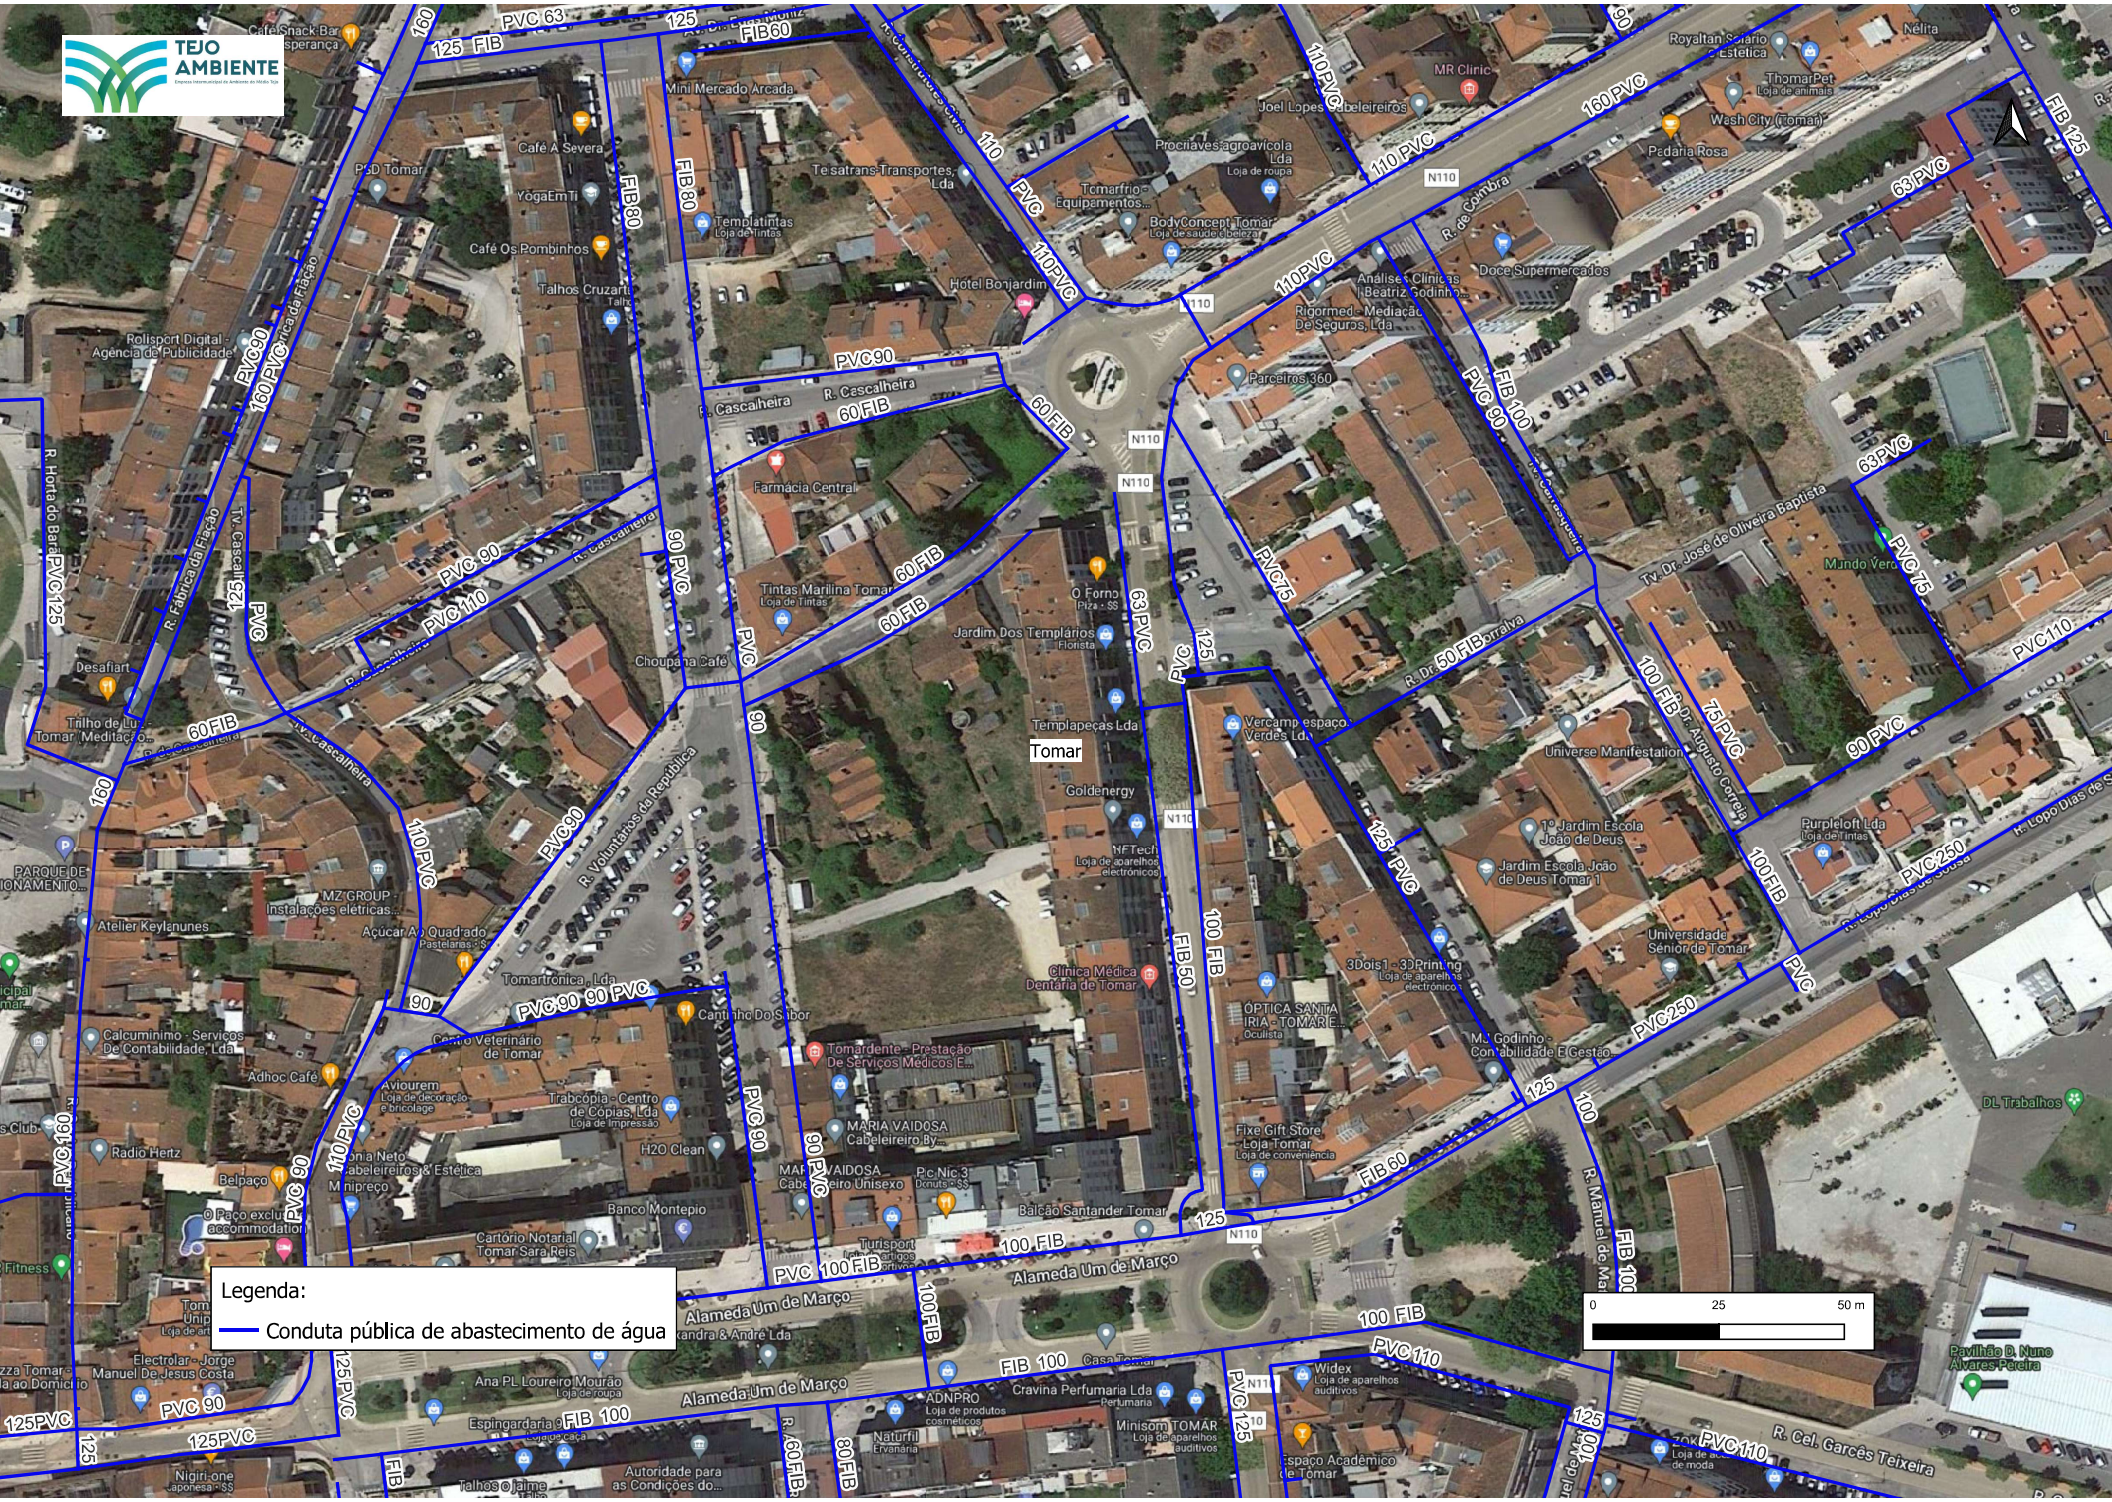
TEJO AMBIENTE
Tomar
Legenda:
Conduta pública de abastecimento de água
0
25
50 m
Alameda Um de Março
R. Cascalheira
R. Voluntários da República
R. Fábrica da Fiação
R. Dr. Augusto Carreia
R. Cel. Garcês Teixeira
R. Manuel de Ma
R. de Coimbra
Tv. Dr. José de Oliveira Baptista
Tv. Cascalheira
R. Horta do Bard
Mini Mercado Arcada
Café A Severa
YogaEmTi
Café Os Pombinhos
Talhos Cruzart
Rolisport Digital - Agência de Publicidade
Templatintas
Tesatrans-Transportes Lda
Hotel Bonjardim
Farmácia Central
Tintas Marilina Tomar
Jardim Dos Templários
O Forno
Choupana Café
Templapeças Lda
Goldenergy
Clínica Médica Dentária de Tomar
Tomardente - Prestação De Serviços Médicos E...
MARIA VAIDOSA Cabeleireiro By...
MARIA VAIDOSA Cabeleireiro Unisexo
Pc Nic 3
Balcão Santander Tomar
Turisport
Cartório Notarial Tomar Sara Reis
Banco Montepio
H2O Clean
Trabcópia - Centro de Cópias, Lda
Centro Veterinário de Tomar
Tomartronica, Lda
Cantinho Do Sabor
Açúcar A Quadrado
MZ GROUP - Instalações elétricas...
Atelier Keylanunes
Desafiart
Trilho de Luz - Tomar Meditação o...
Calcuminimo - Serviços De Contabilidade, Lda
Adhoc Café
Aviourem
Radio Hertz
Belpaço
Ana PL Loureiro Mourão
Espingardaria 9
Nigiri one
Electrolar - Jorge Manuel De Jesus Costa
Autoridade para as Condições do...
ADNPRO
Naturfil
Cravina Perfumaria Lda
Minisom TOMAR
Widex
Espaço Académico de Tomar
Universidade Sénior de Tomar
Universe Manifestation
Jardim Escola João de Deus
Jardim Escola João de Deus Tomar 1
Purpleloft Lda
Mundo Verde
3Dois1 - 3D Printing
ÓPTICA SANTA IRIA - TOMAR E...
M. Godinho - Contabilidade E Gestão
Fixe Gift Store Loja Tomar
Vercamp espaço Verdes Lda
Procriaves agroavícola Lda
Tomarfrio - Equipamentos...
BodyConcept Tomar
Joel Lopes Cabeleireiros
MR Cliric
Doce Supermercados
Rigormed - Mediação De Seguros, Lda
Análises Clínicas Beatriz Godinho
Parceiros 360
Royaltan Solário Estética
ThomarPet
Wash City (Tomar)
Padaria Rosa
Nélita
DL Trabalhos
Pavilhão D. Nuno Álvares Pereira
PVC 63
FIB 60
FIB 125
FIB 80
PVC 90
PVC 110
PVC 160
PVC 125
PVC 75
PVC 250
FIB 100
FIB 50
FIB 60
PVC 100
N110